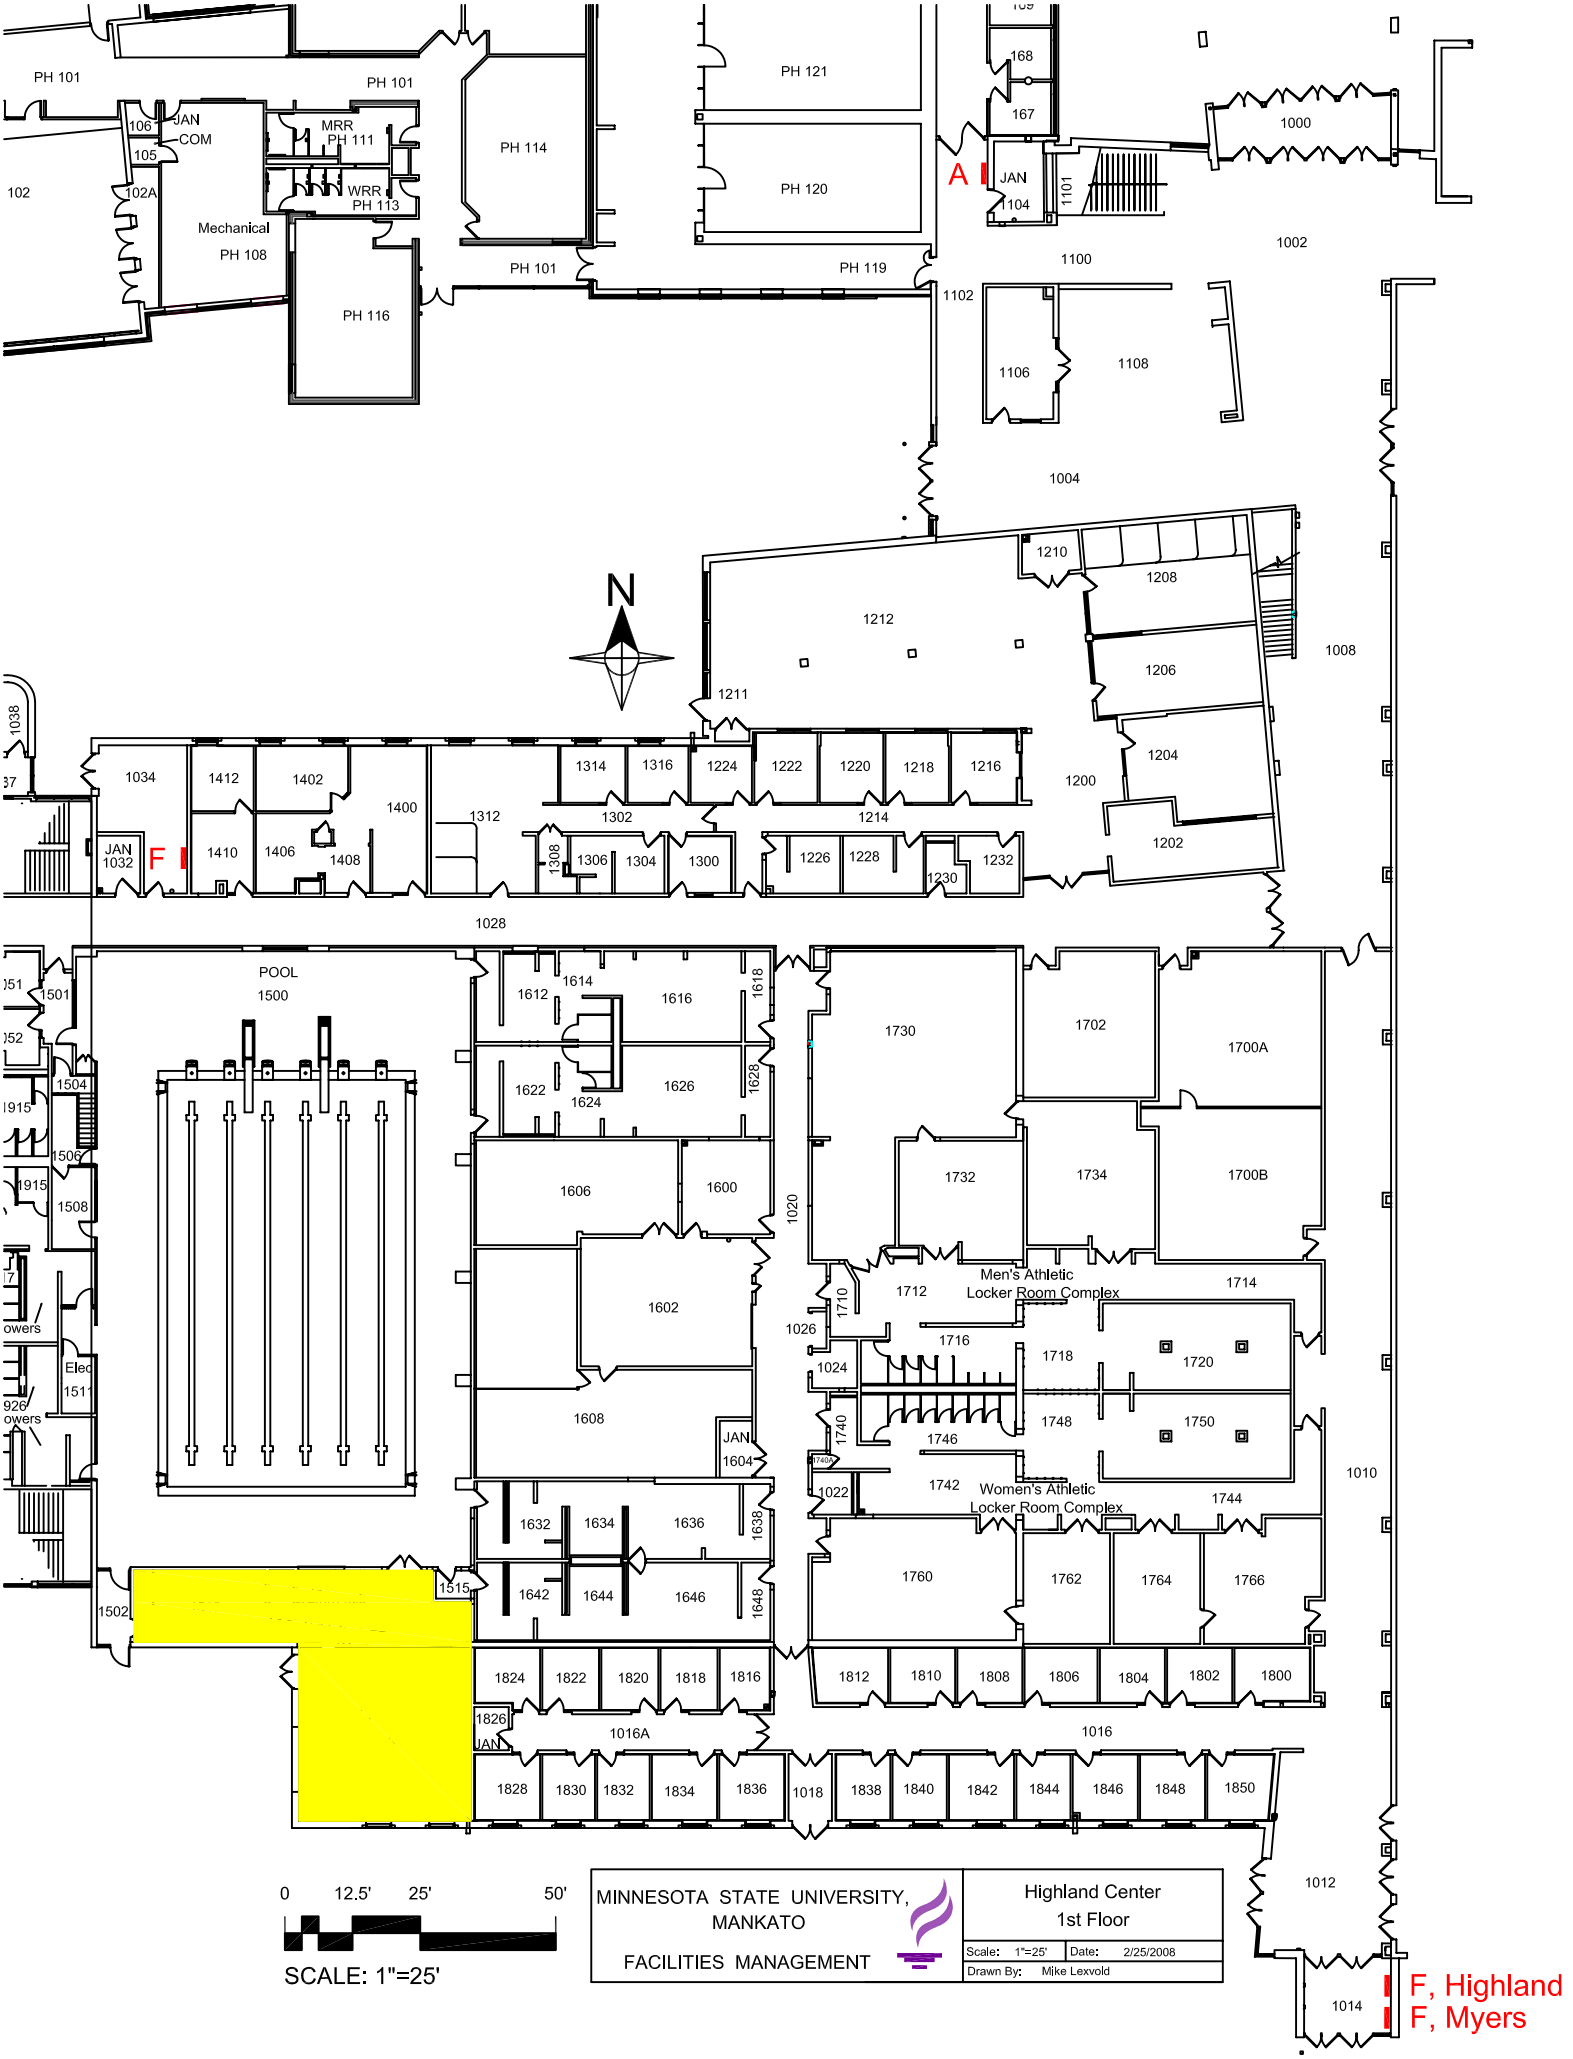
PH 101
PH 101
106
JAN
COM
105
MRR
PH 111
WRR
PH 113
102
102A
Mechanical
PH 108
PH 114
PH 116
PH 101
PH 121
PH 120
PH 119
168
167
A
JAN
104
1101
1000
1002
1100
1102
1106
1108
1004
N
1210
1208
1212
1206
1008
1211
1204
1200
1202
1034
1412
1402
1400
1312
1314
1316
1224
1222
1220
1218
1216
1302
1214
JAN
1032
F
1410
1406
1408
1308
1306
1304
1300
1226
1228
1230
1232
1028
POOL
1500
1501
1504
1506
1508
1511
1502
1515
1612
1614
1616
1618
1622
1624
1626
1628
1606
1600
1602
1608
JAN
1604
1632
1634
1636
1638
1642
1644
1646
1648
1730
1702
1700A
1732
1734
1700B
1020
1712
Men's Athletic
Locker Room Complex
1714
1710
1026
1716
1718
1720
1024
1740
1746
1748
1750
1742
Women's Athletic
Locker Room Complex
1744
1022
1760
1762
1764
1766
1010
1824
1822
1820
1818
1816
1812
1810
1808
1806
1804
1802
1800
1826
JAN
1016A
1016
1828
1830
1832
1834
1836
1018
1838
1840
1842
1844
1846
1848
1850
1012
1014
0
12.5'
25'
50'
SCALE: 1"=25'
MINNESOTA STATE UNIVERSITY,
MANKATO
FACILITIES MANAGEMENT
Highland Center
1st Floor
Scale: 1"=25'
Date: 2/25/2008
Drawn By: Mike Lexvold
F, Highland
F, Myers