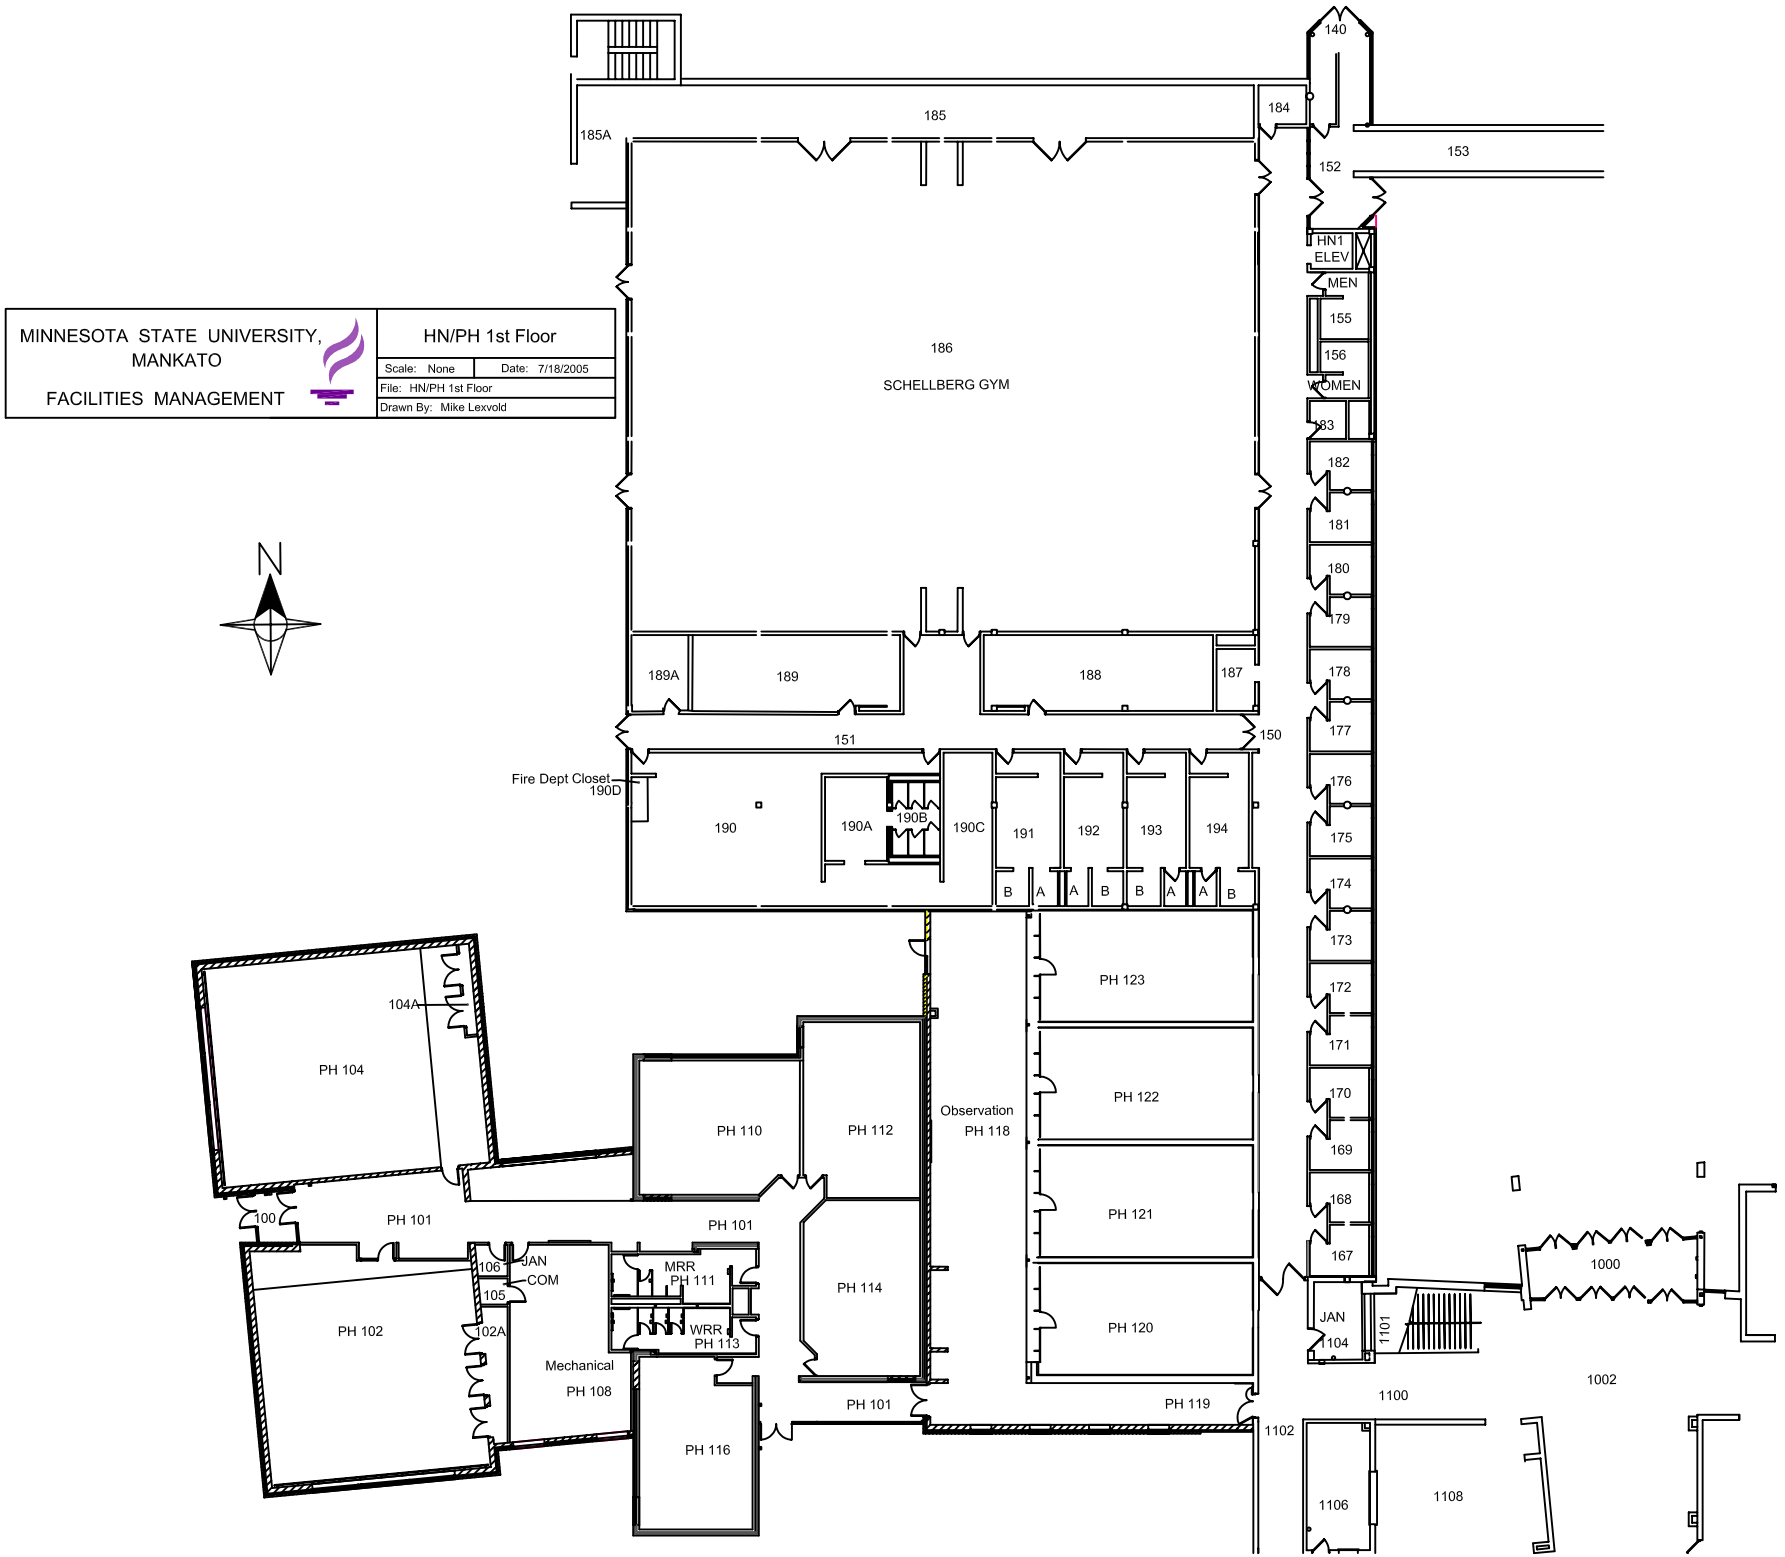
MINNESOTA STATE UNIVERSITY, MANKATO
FACILITIES MANAGEMENT
HN/PH 1st Floor
Scale: None
Date: 7/18/2005
File: HN/PH 1st Floor
Drawn By: Mike Lexvold
N
185
185A
186
SCHELLBERG GYM
184
140
153
152
HN1 ELEV
MEN
155
156
WOMEN
183
182
181
180
179
178
177
176
175
174
173
172
171
170
169
168
167
189A
189
188
187
150
151
Fire Dept Closet
190D
190
190A
190B
190C
191
192
193
194
B
A
A
B
B
A
A
B
PH 123
PH 122
PH 121
PH 120
PH 119
Observation
PH 118
PH 110
PH 112
PH 114
PH 116
PH 101
PH 101
PH 101
104A
PH 104
100
PH 101
106
JAN
COM
105
MRR
PH 111
WRR
PH 113
102A
PH 102
Mechanical
PH 108
JAN
104
1101
1000
1002
1100
1102
1106
1108